


PLANTA PRIMERA

CUADRO SUPERFICIES ÚTILES			
SUPERFICIE SEGUN PLANO		SUPERFICIE SEGÚN MEDICION	
LOCAL 1	49,50m <sup>2</sup>	LOCAL 2	61,20m <sup>2</sup>
LOCAL 3	46,15m <sup>2</sup>	LOCAL 4	10,50m <sup>2</sup>
LOCAL 6	239,50m <sup>2</sup>	LOCAL 5	40,50m <sup>2</sup>
LOCAL 12	29,70m <sup>2</sup>	LOCAL 7	35,50m <sup>2</sup>
LOCAL 14	234,20m <sup>2</sup>	LOCAL 8	56,70m <sup>2</sup>
		LOCAL 9	57,80m <sup>2</sup>
		LOCAL 10	36,65m <sup>2</sup>
		LOCAL 11	29,00m <sup>2</sup>
		LOCAL 13	43,15m <sup>2</sup>

ESTADO ACTUAL  
 PLANTA PRIMERA  
 SUPERFICIE CONSTRUIDA: 1.675 m<sup>2</sup>

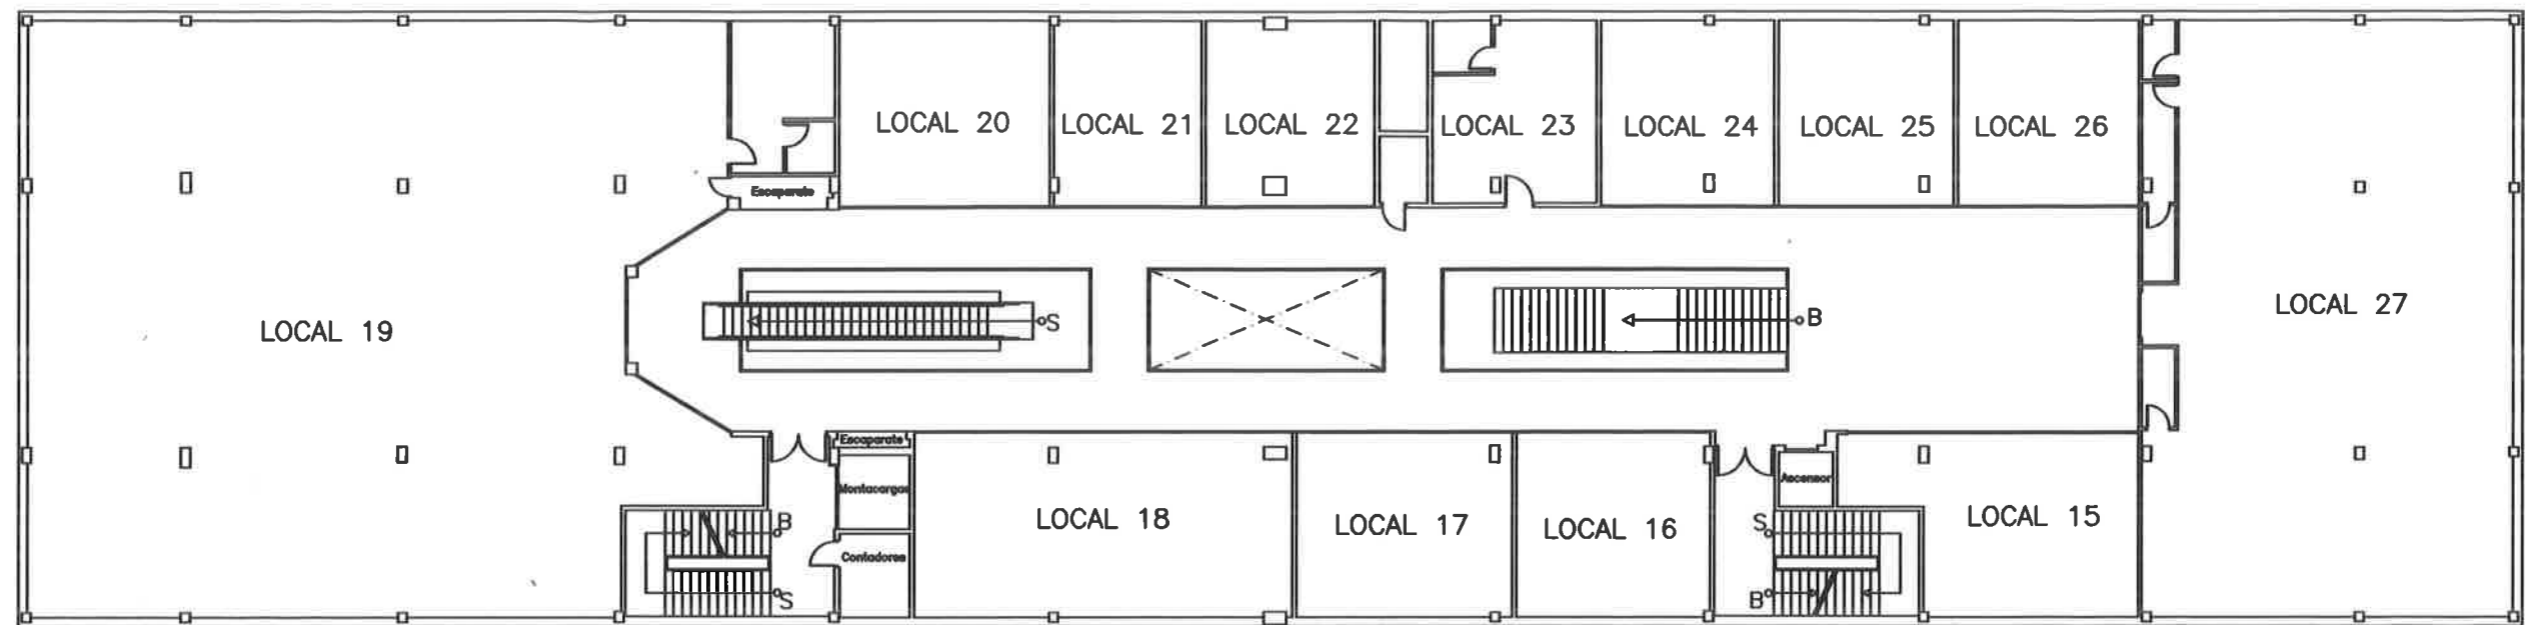

**PLANTA SEGUNDA**

**CUADRO SUPERFICIES ÚTILES**

SUPERFICIE SEGUN PLANO		SUPERFICIE SEGÚN MEDICION	
LOCAL 15	49,60m <sup>2</sup>	LOCAL 19	444,00m <sup>2</sup>
LOCAL 16	38,80m <sup>2</sup>	LOCAL 27	238,50m <sup>2</sup>
LOCAL 17	43,10m <sup>2</sup>		
LOCAL 18	75,40m <sup>2</sup>		
LOCAL 20	42,40m <sup>2</sup>		
LOCAL 21	29,70m <sup>2</sup>		
LOCAL 22	33,25m <sup>2</sup>		
LOCAL 23	31,70m <sup>2</sup>		
LOCAL 24	34,70m <sup>2</sup>		
LOCAL 25	34,90m <sup>2</sup>		
LOCAL 26	36,40m <sup>2</sup>		

\* LOS LOCALES 15, 16, 17, 18, 20, 21, 22, 24, 25 Y 26 ESTAN DÍVIDIDOS EN EL FRENTE DE FORMA PRECARIA CON PANELES DE MADERA.

**ESTADO ACTUAL  
PLANTA SEGUNDA**  
SUPERFICIE CONSTRUIDA: 1.675 m<sup>2</sup>